



PROJET SKY VIEW


PHASE APS-APD : AVANT PROJET SOMMAIRE/ L'AVANT PROJET DETALIÉ

MARRAKECH-JUILLET 2024

NI | **MORE**
Z ARCHITECTS

PLAN TYPE

Type 1 & 2

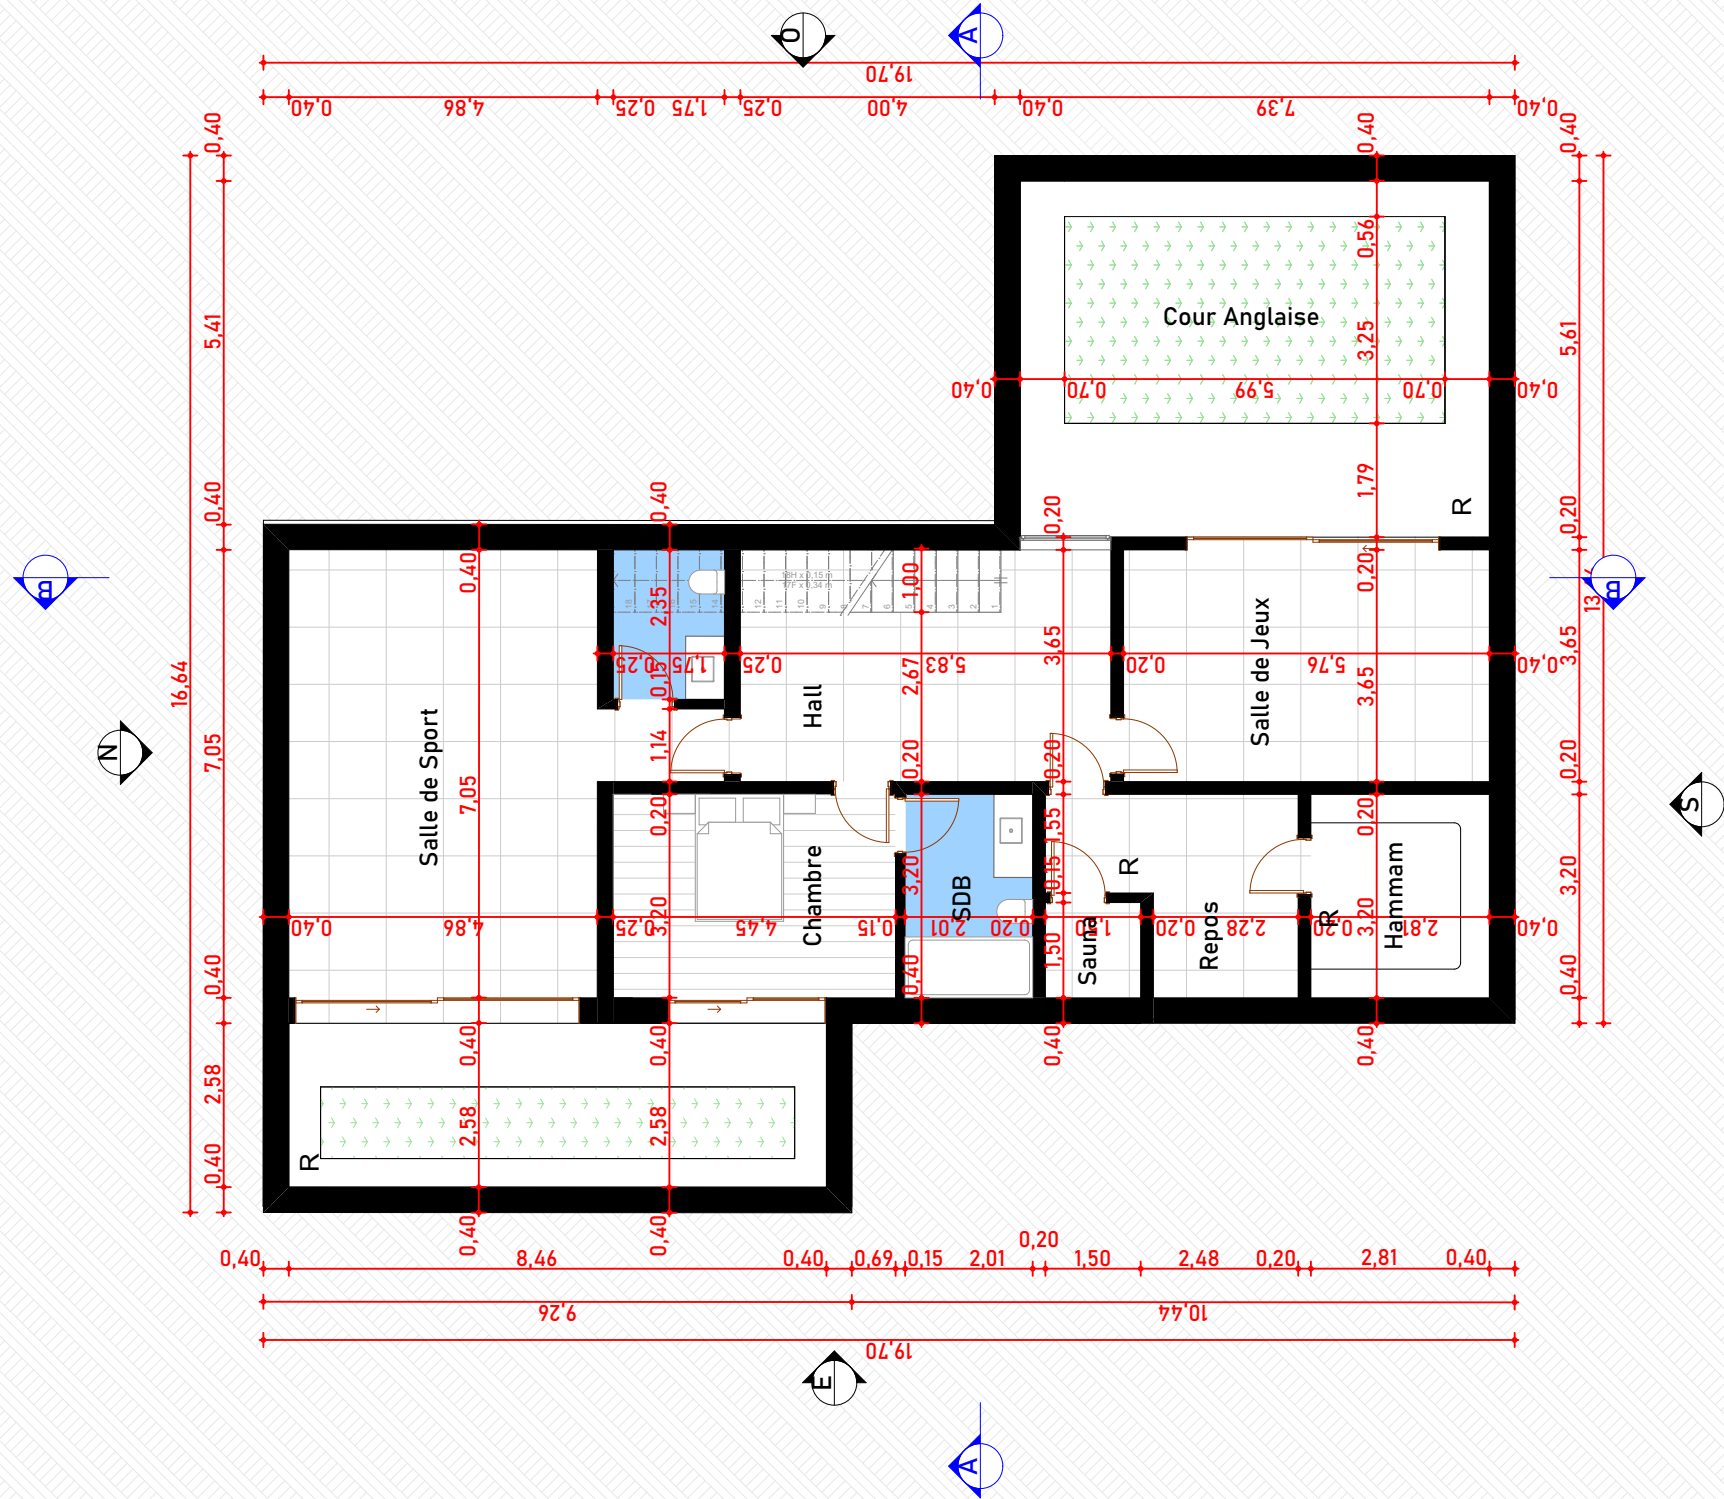

Projet

Construction de Villa R+1 Avec Sous-Sol

SIS A:

TF: 04/245606

ROYAUME DU MAROC
WILAYA MARRAKECH -SAFI


Maître d'ouvrage



ARCHITECTE AUTEUR DE L'ŒUVRE:

MR MOHAMED REDA ZAKARIA

MOREZ Architects SARL
N°Autorisation 4112, BO n°6767 du 08/04/2019
Imm Anouar 9 Rue Ibn khofaja et Echouhada 1er
Etag App n°, Marrakech
Mobile: 0808537426
Email: morezarchitects@gmail.com

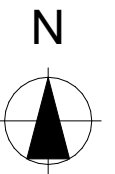

Plans-Coupes-Facades

Sous-Sol

N° Dossier
152

ECHELLE:

1:100

1:130

PHASE: _____

APS: L'Avant Projet Sommaire

APD: L'Avant Projet Détaillé

DATE: 19-07-2024

N° Ordre

Discipline
00-Architecture


Dessiné
MOREZ Architects SARL

Vérfié
MOREZ Architects SARL

TABLEAU DES MODIFICATIONS

Description	Réf	Date
APS	R 000	03-07-2023

Type 1 & 2

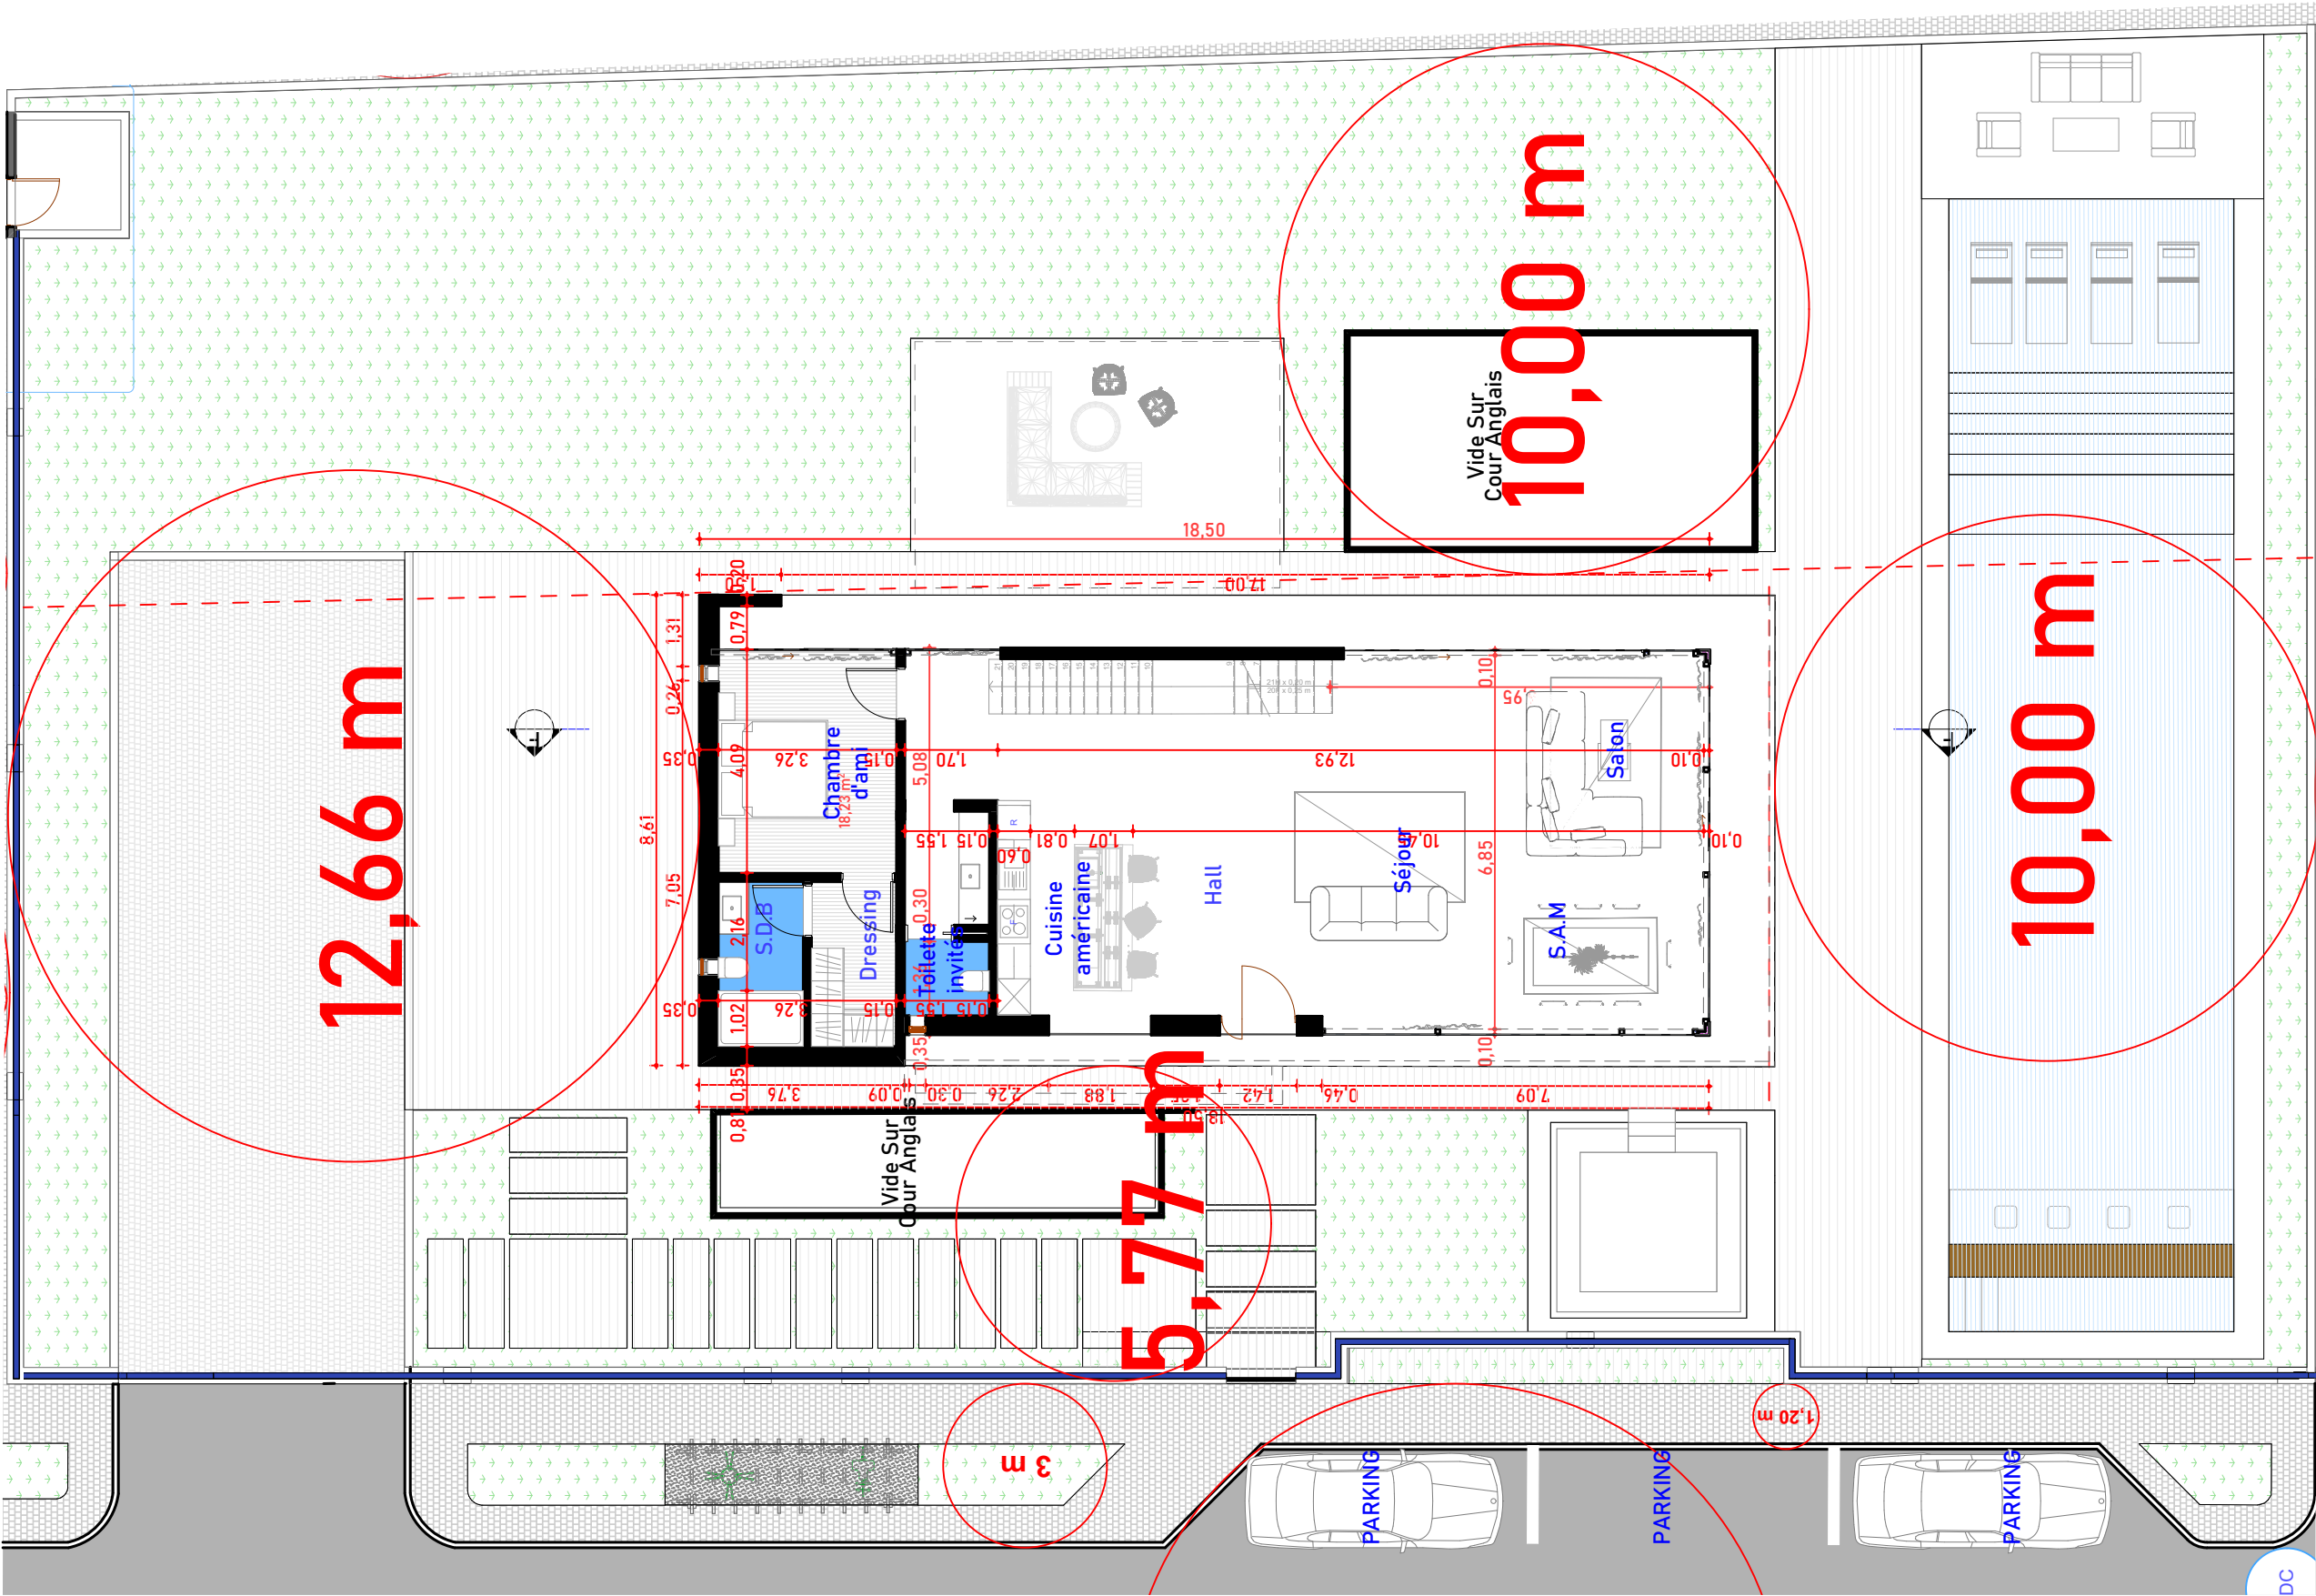

Projet

Construction de Villa R+1 Avec Sous-Sol
SIS A:

TF: 04/245606


ROYAUME DU MAROC
WILAYA MARRAKECH - SAFI

Maître d'ouvrage



ARCHITECTE AUTEUR DE L'ŒUVRE:
MR MOHAMED REDA ZAKARIA

MOREZ Architects SARL
N°Autorisation GIZ, BO n°6767 du 08/04/2019
Imm Anouar 9 Rue Ibn khofaja et Echouhada 1er
Etage App n°9, Marrakech
Mobile: 0808571426
Email: morezarchitects@gmail.com

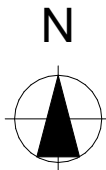

Plans-Coupes-Facades
REZ DE CHAUSSE

N° Dossier

152

ECHELLE:

1:100
1:130

PHASE:

APS: L'Avant Projet Sommaire
APD: L'Avant Projet Détaillé

DATE:

19-07-2024

N° Ordre

Discipline

00-Architecture

Dessiné

MOREZ Architects SARL


Vérifié

MOREZ Architects SARL

TABEAU DES MODIFICATIONS

Description	Réf	Date
APS	R 000	03-07-2023

Type 1

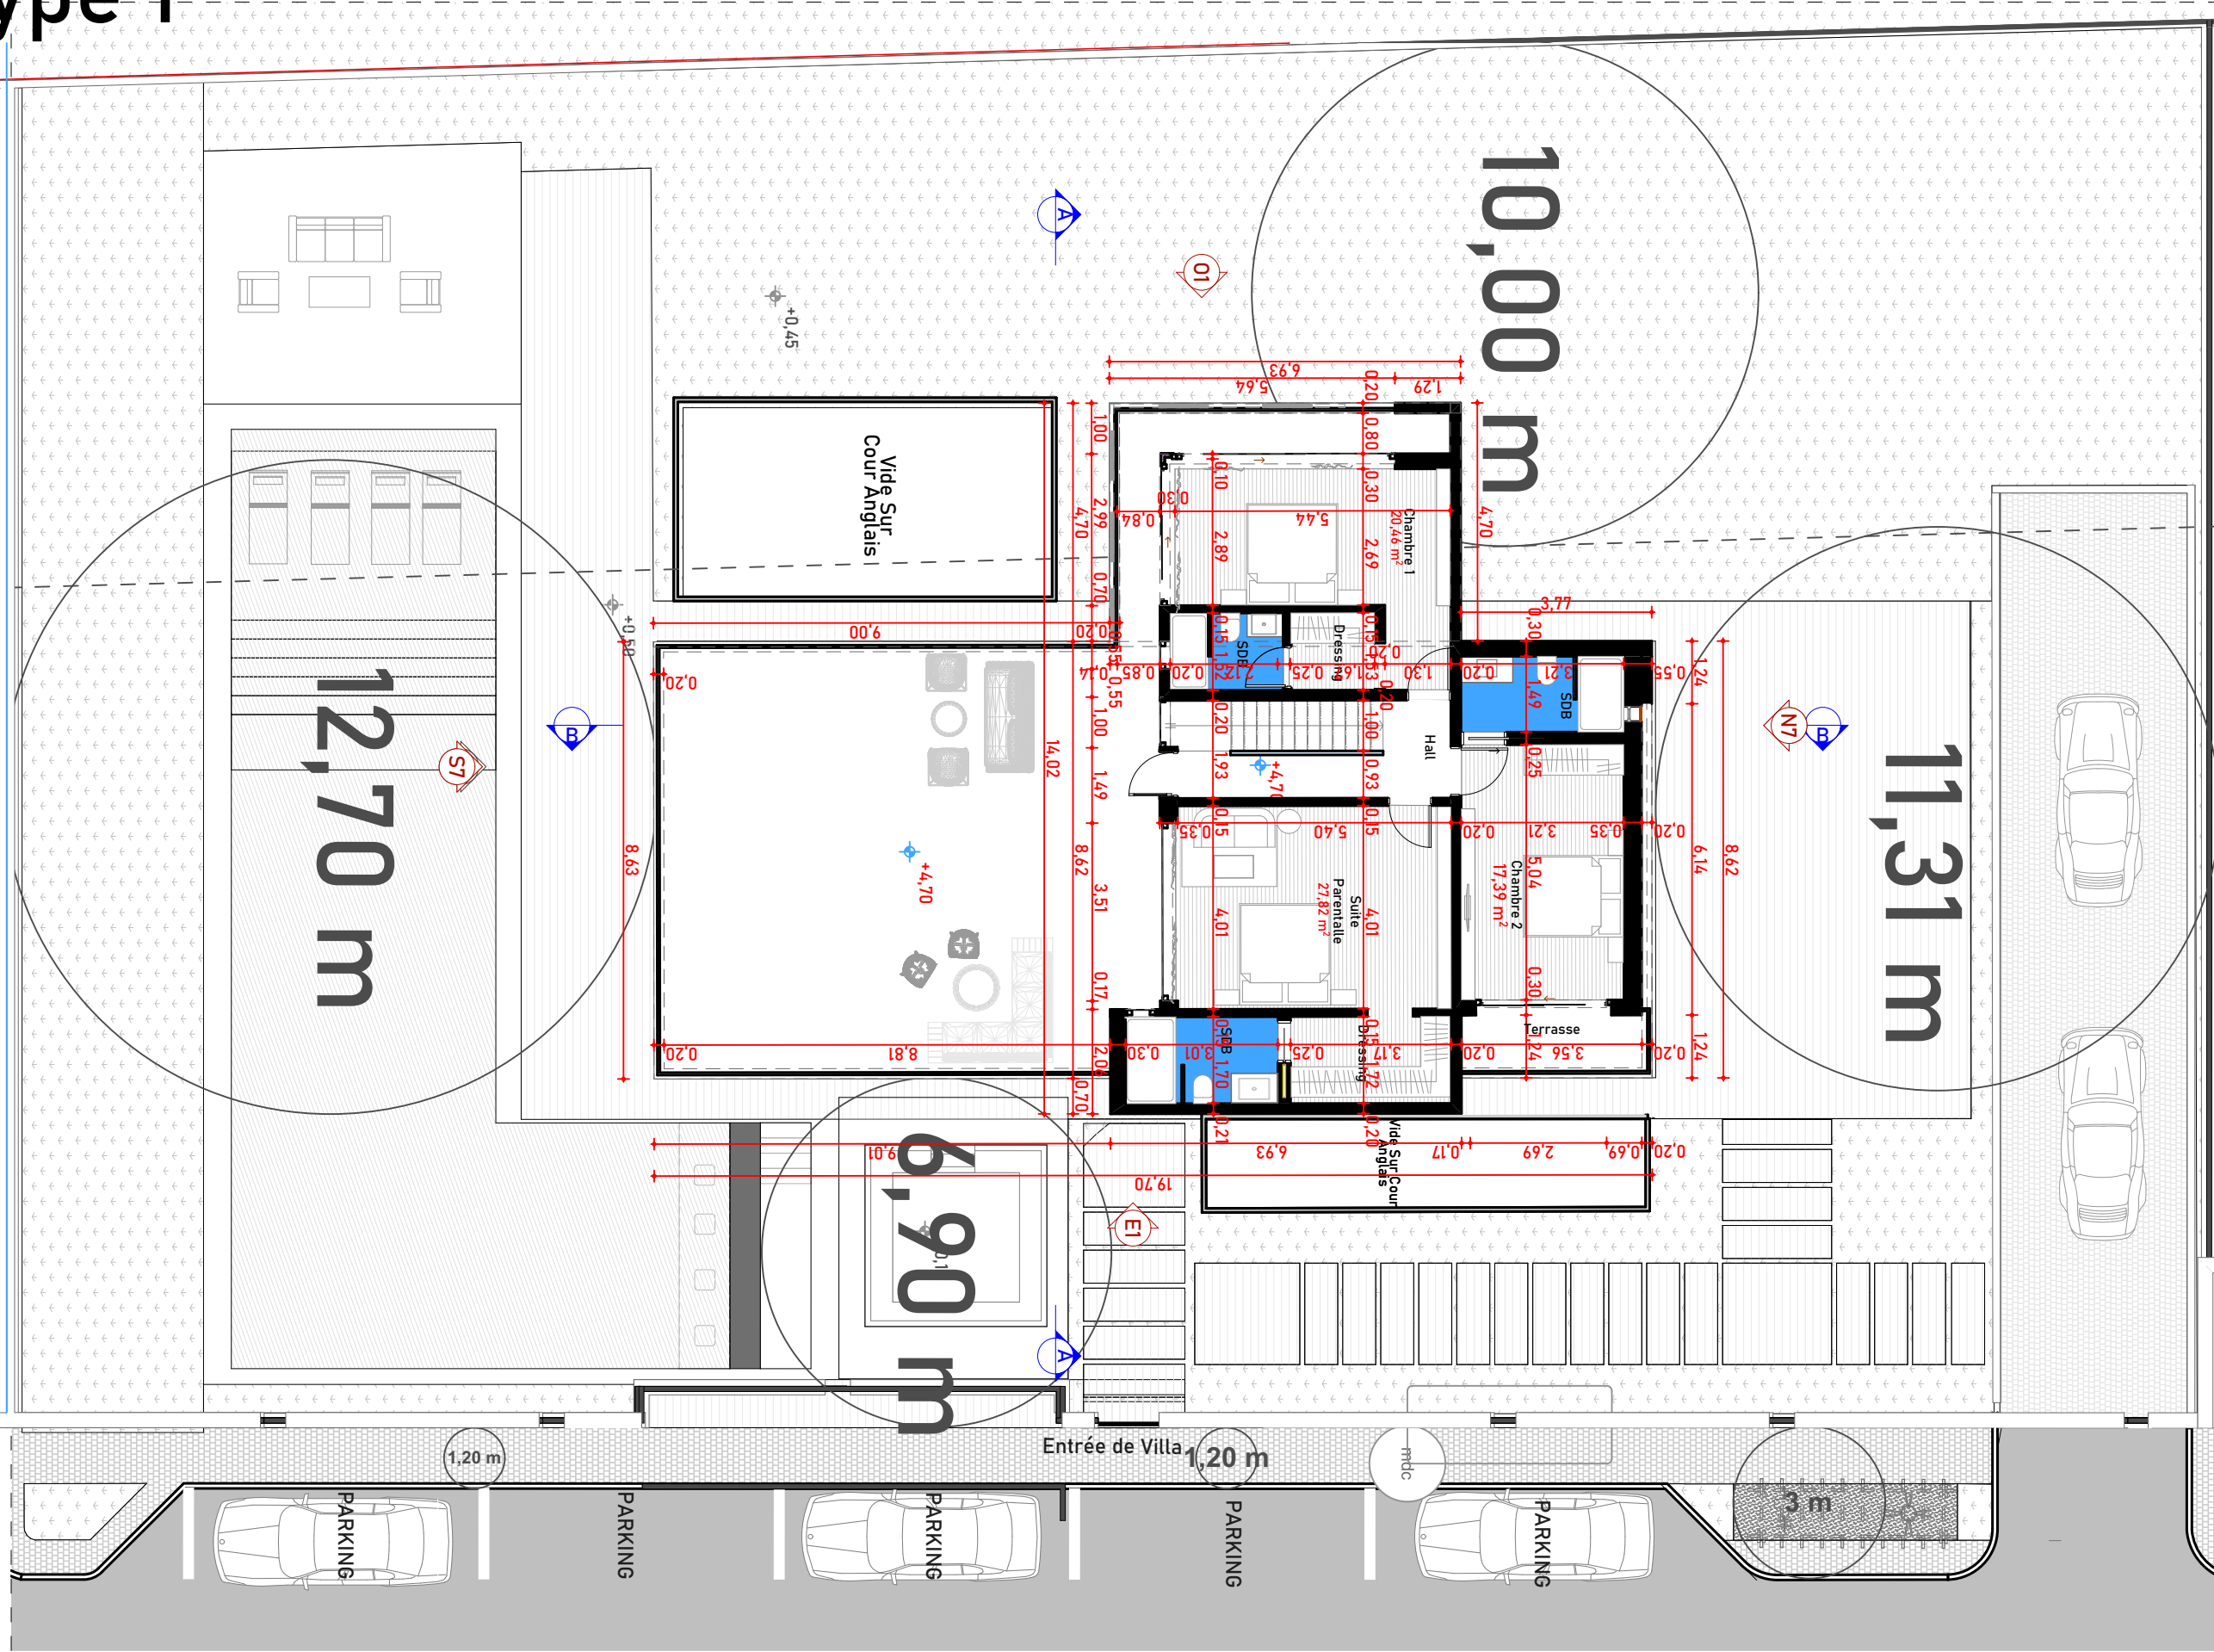

Projet

Construction de Villa R+1 Avec Sous-Sol
SIS A:

TF: 04/245606


ROYAUME DU MAROC
WILAYA MARRAKECH -SAFI

Maître d'ouvrage



ARCHITECTE AUTEUR DE L'ŒUVRE:
MR MOHAMED REDA ZAKARIA

MOREZ Architects SARL
N°Autorisation GIZ, BO n°6767 du 08/04/2019
Imm Anouar 9 Rue Ibn khofaja et Echouhada 1er
Etage App n°9, Marrakech
Mobile: 080857426
Email: morezarchitects@gmail.com

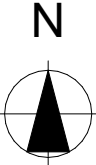

Plans-Coupes-Facades
ETAGE Type1

N° Dossier

152

ECHELLE:

1:100

1:130

PHASE:

APS: L'Avant Projet Sommaire

APD: L'Avant Projet Détaillé

DATE:

19-07-2024

N° Ordre

Discipline

00-Architecture

Dessiné

MOREZ Architects SARL


Vérifié

MOREZ Architects SARL

TABLEAU DES MODIFICATIONS

Description	Réf	Date
APS	R 000	03-07-2023

Type 2

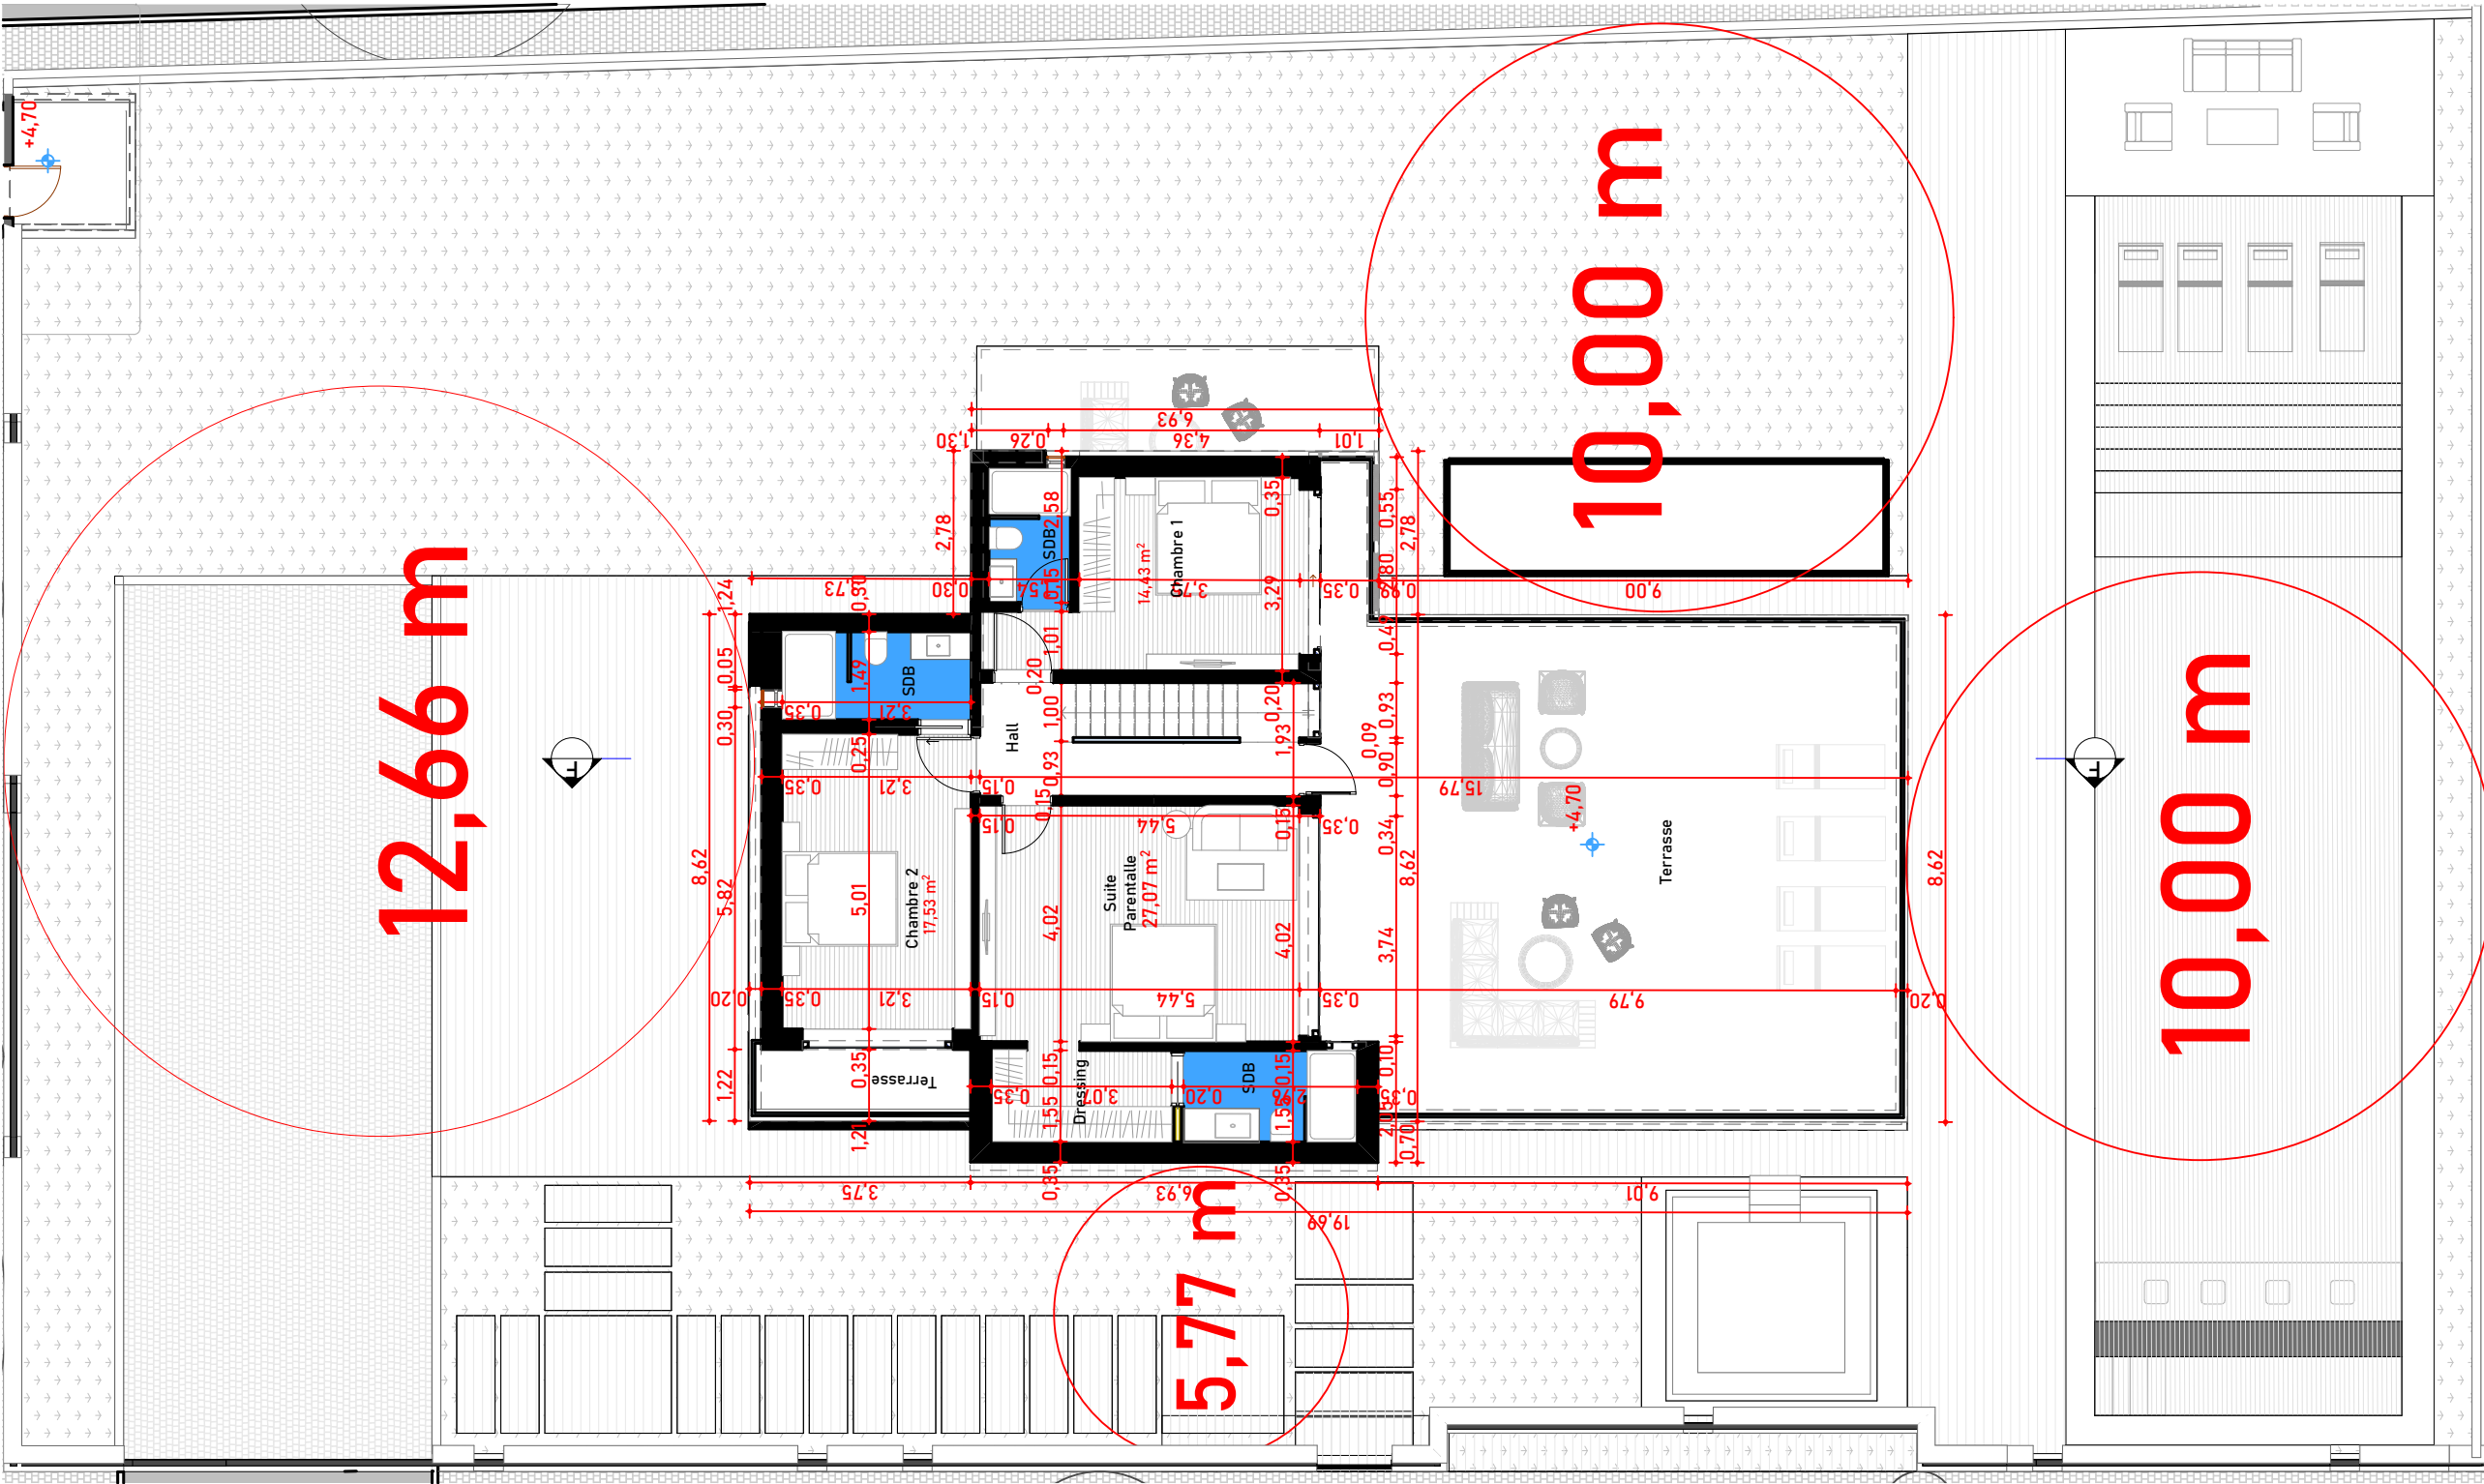

Projet

Construction de Villa R+1 Avec Sous-Sol
SIS A:

TF: 04/245606


ROYAUME DU MAROC
WILAYA MARRAKECH -SAFI

Maître d'ouvrage



ARCHITECTE AUTEUR DE L'ŒUVRE:
MR MOHAMED REDA ZAKARIA

MOREZ Architects SARL
N°Autorisation d'ITZ, BO n°6767 du 08/04/2019
Imm Anouar 9 Rue Ibn khofaja et Echouhada 1er
Etage App n°9, Marrakech
Mobile: 0808571426
Email: morezarchitects@gmail.com

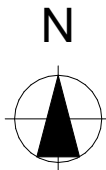

Plans-Coupes-Facades
ETAGE Type2

N° Dossier
152

ECHELLE:
1:100
1:130

PHASE:
APS: L'Avant Projet Sommaire
APD: L'Avant Projet Détaillé

DATE:
19-07-2024

N° Ordre

Discipline
00-Architecture

Dessiné
MOREZ Architects SARL

Vérifié
MOREZ Architects SARL

TABEAU DES MODIFICATIONS

Description	Réf	Date
APS	R 000	03-07-2023

Description	Réf	Date
PS	R 000	03-07-2023













